


Anhalter Straße 2

1-Raumwohnung, 3.Obergeschoss, ca. 36m²

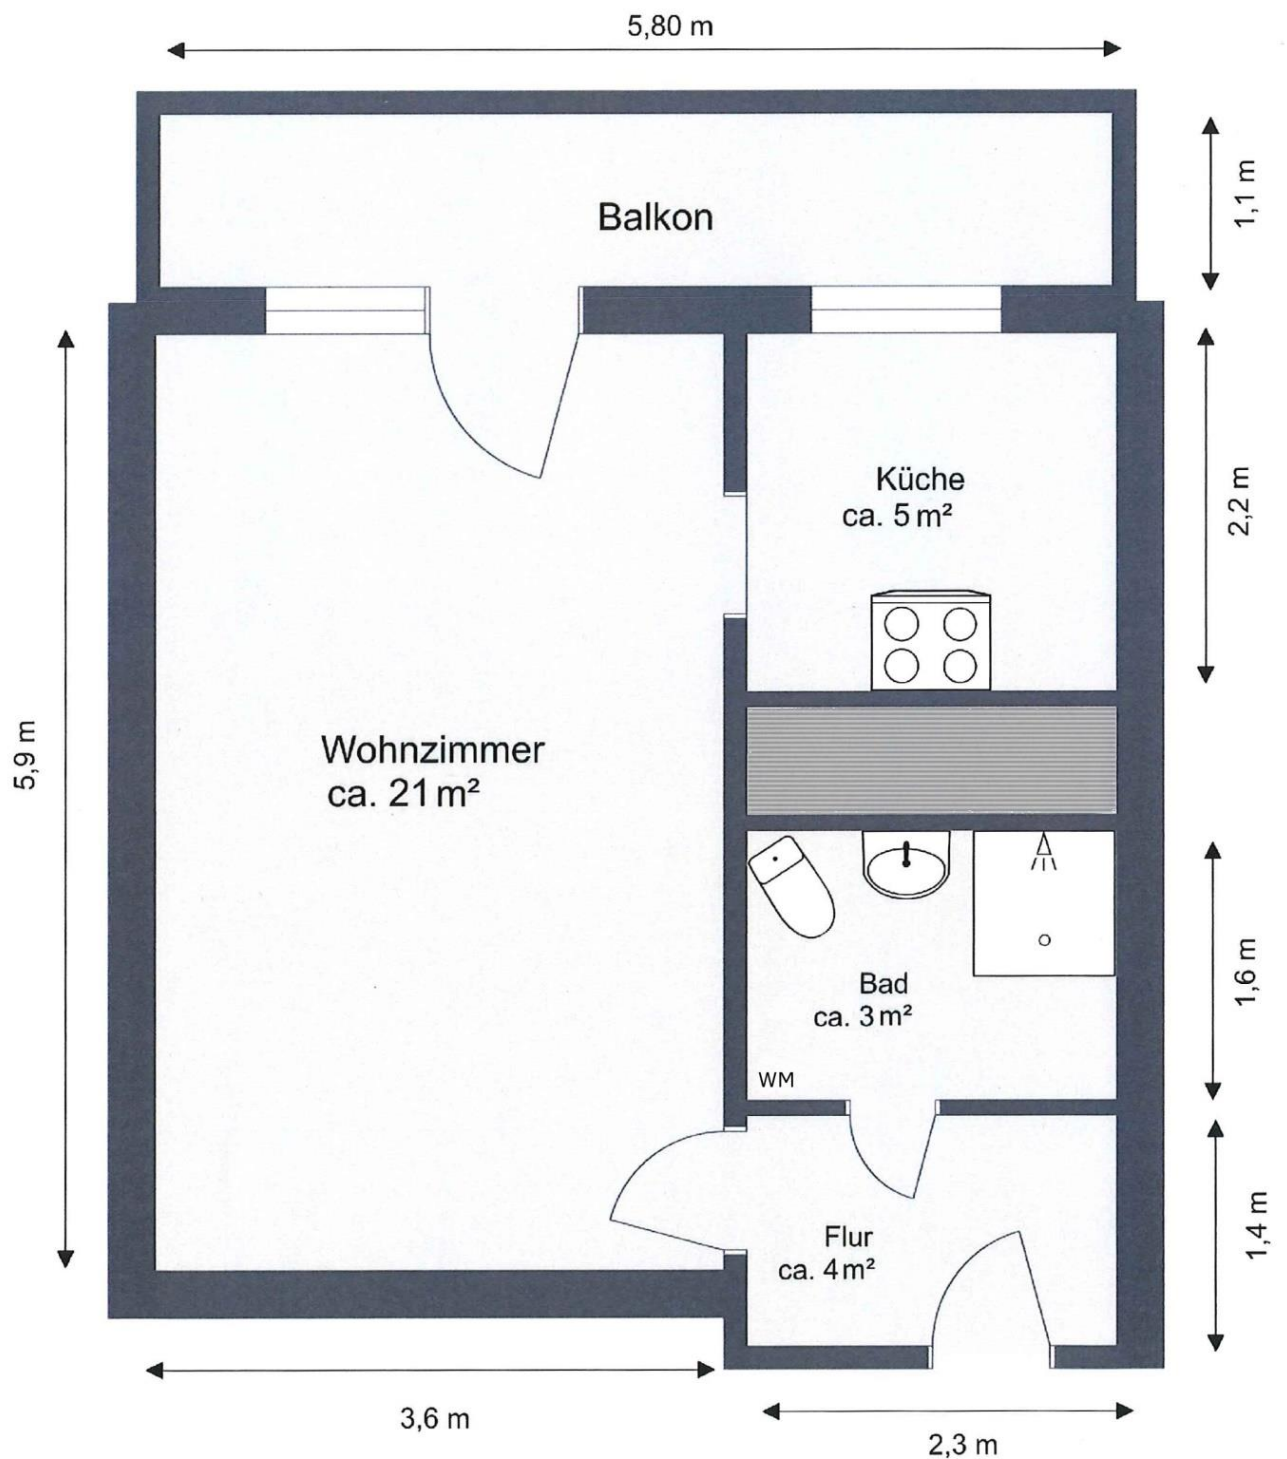

Die Grundrisse haben nur mustergültigen Charakter und sind zur Maßentnahme nicht geeignet.